


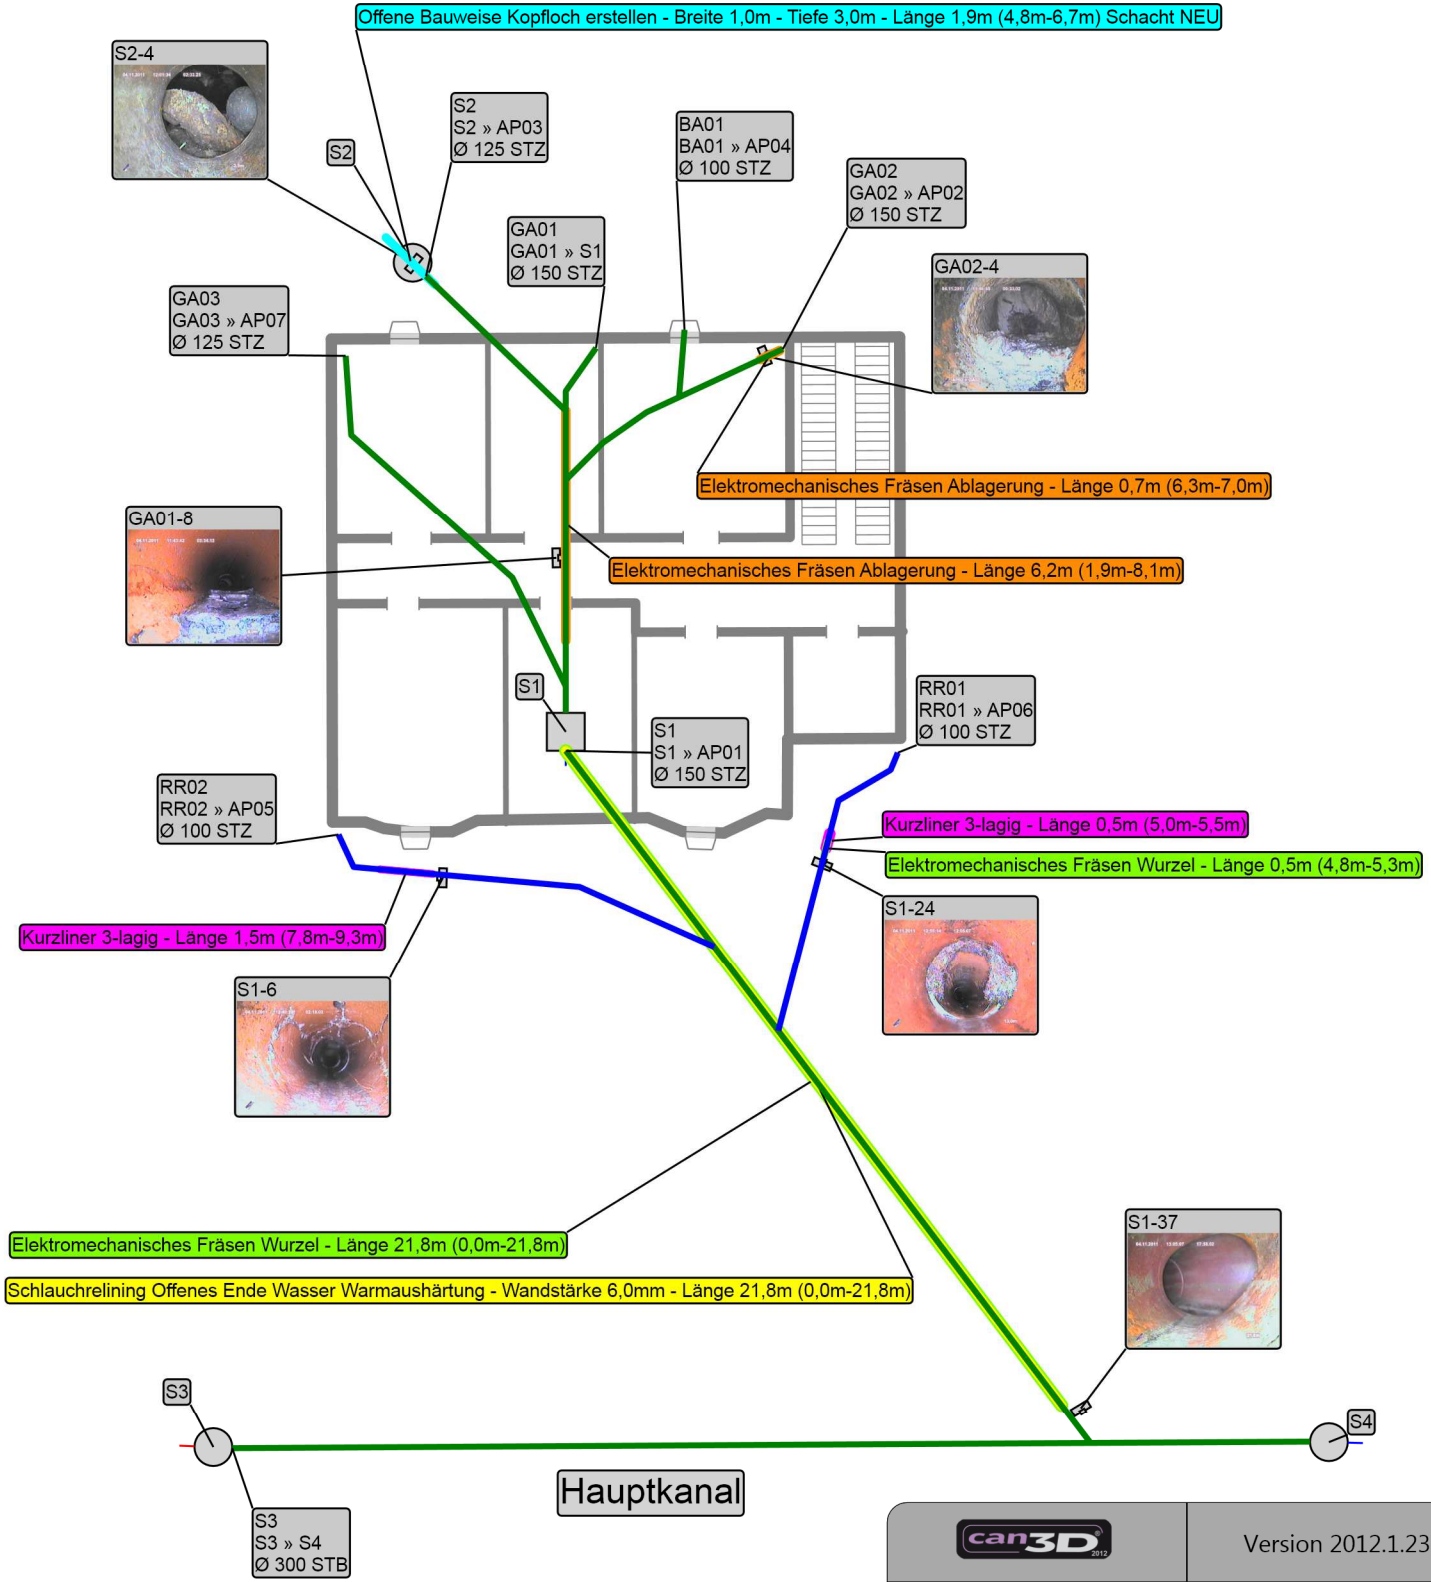

Sanierungsplanung

tkm-Service GmbH
 Dörnbergstraße 10
 34233 Fulda
 ☎ 0561/ 9 37 38 0
 ☎ 0561/ 9 37 38 70
 🌐 www.tkm-service.de
 ✉ info@tkm-service.de

Freispiegelkanal-Mischwasser
 Freispiegelkanal-Regenwasser
1:200

	Version 2012.1.23
Straße / Standortbezeichnung	Musterstraße 11
Ort der Untersuchung	Kassel
Auftraggeber	Frau Mustermann
Auftragsdatum	04.11.2011

Alle Messwerte ohne Gewähr.